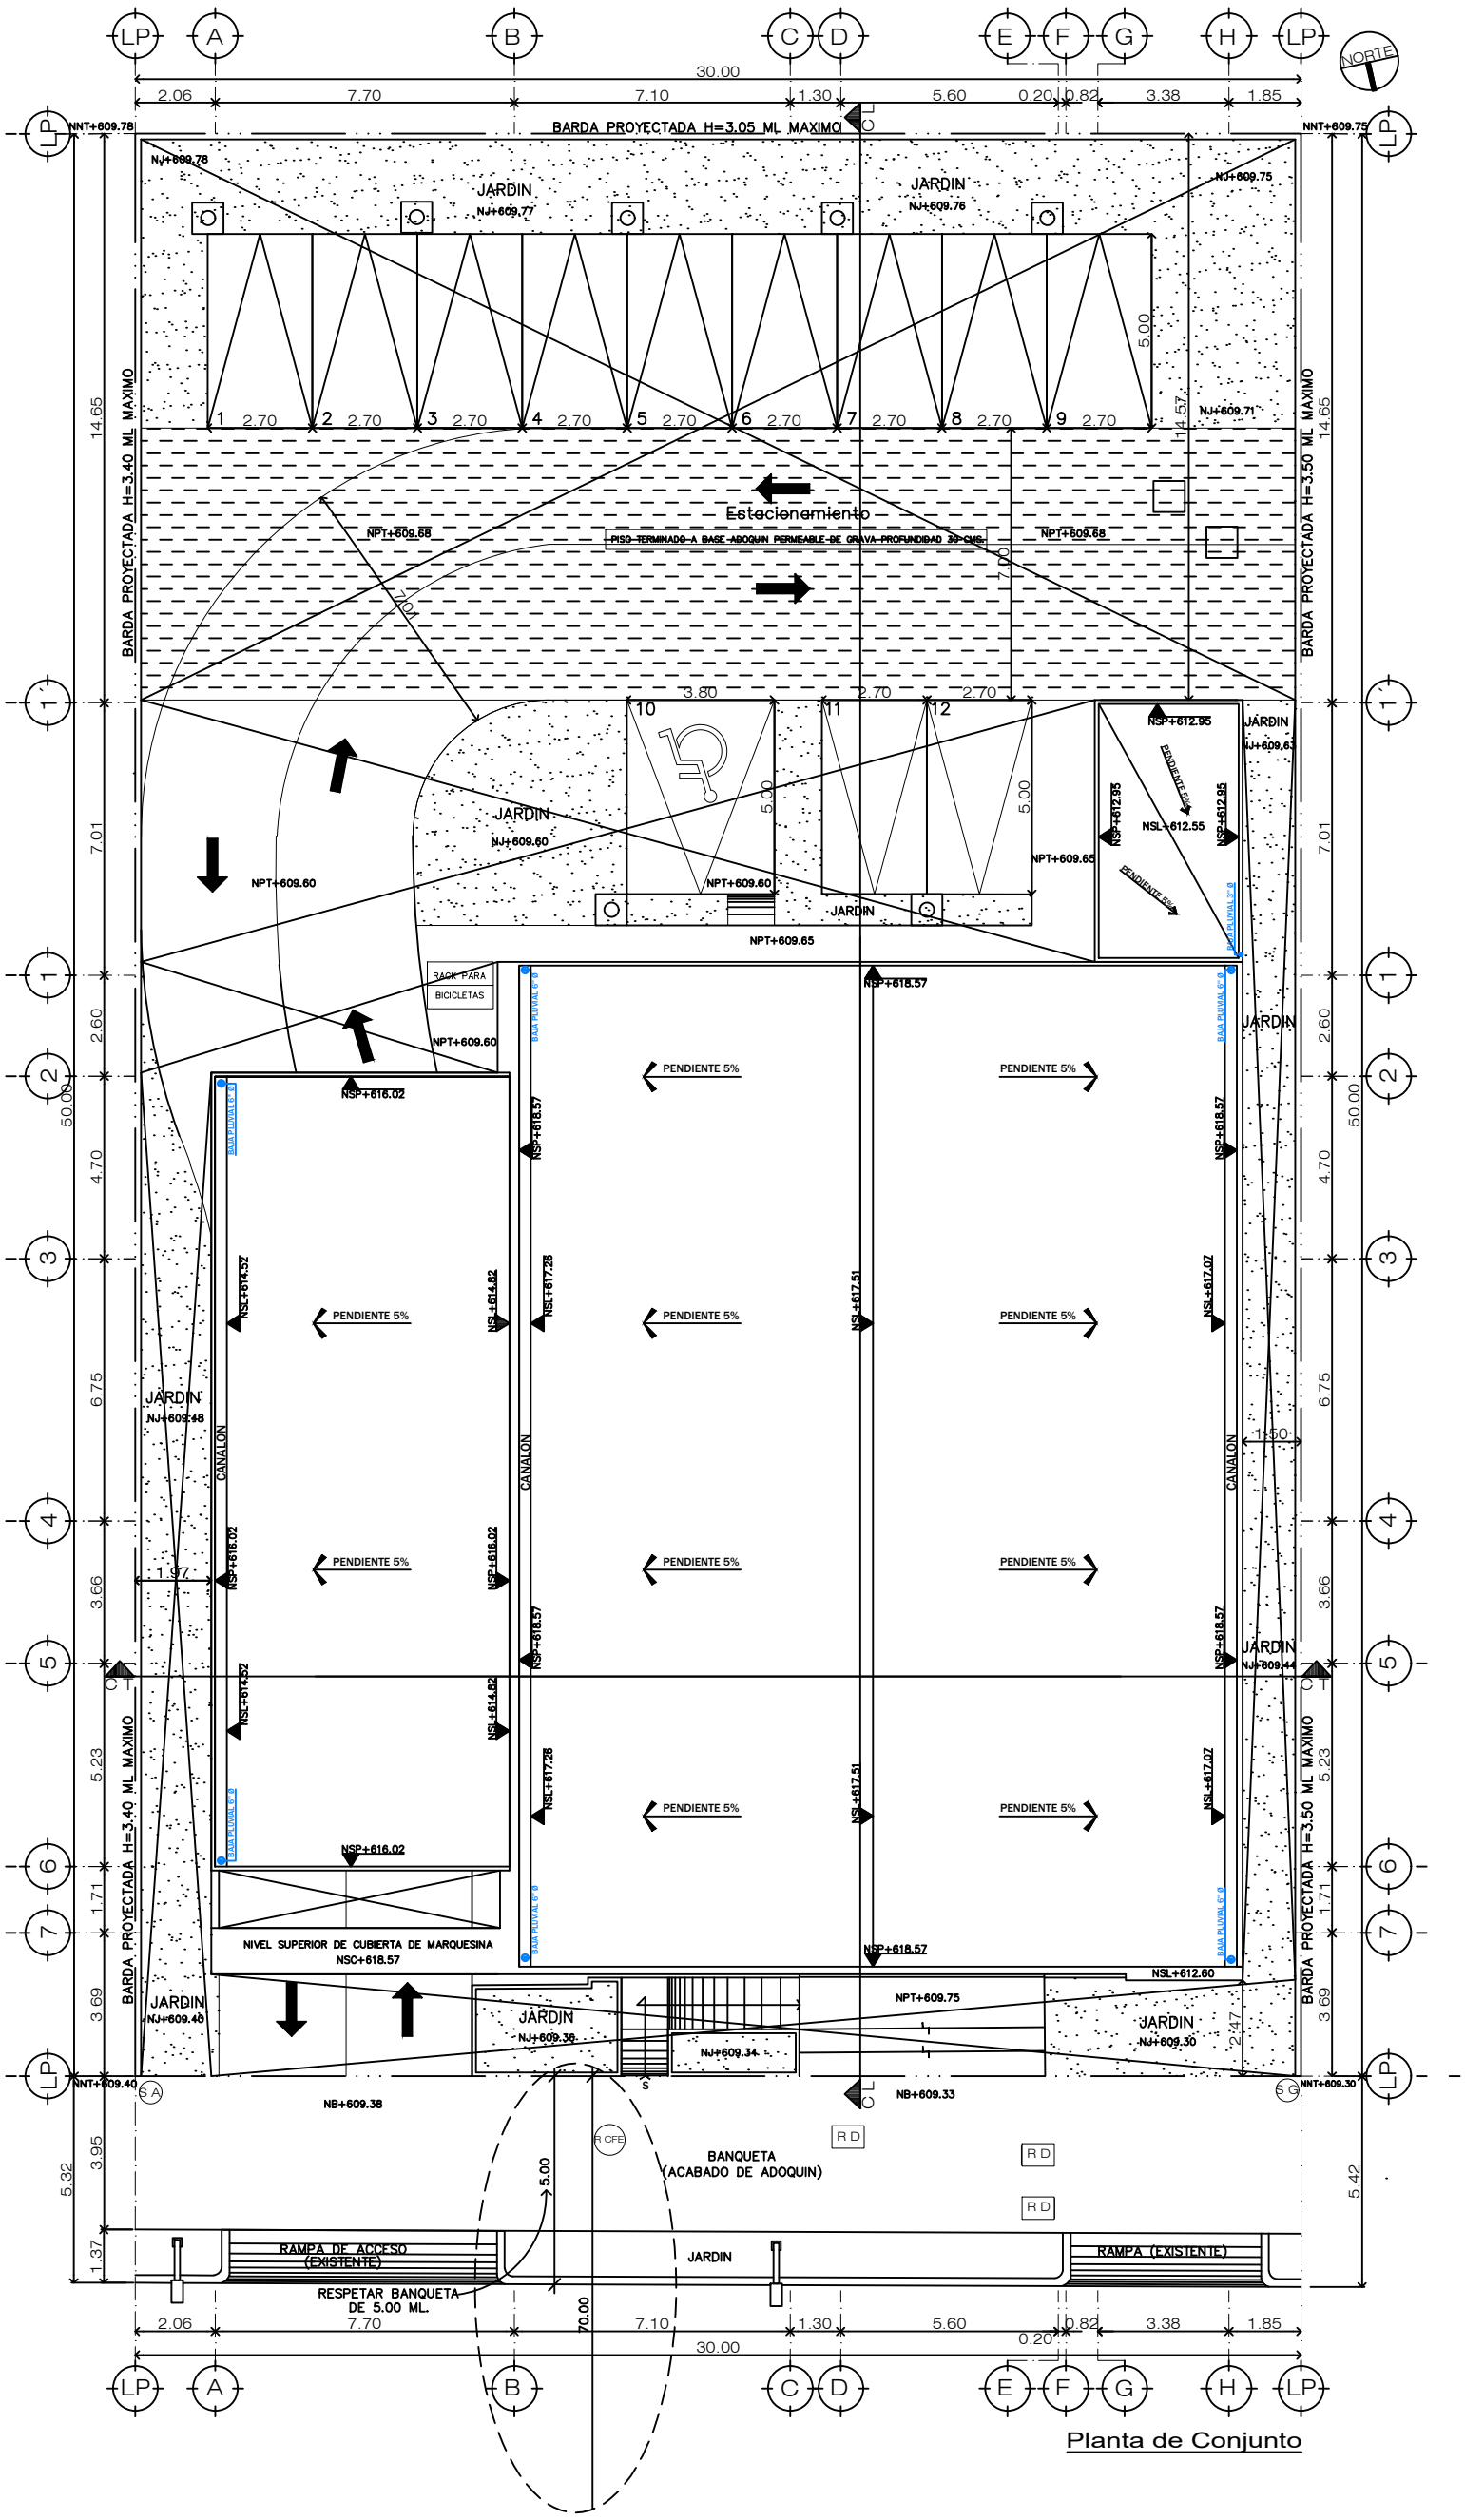

Planta de Conjunto